

Na osnovu člana 34. stav (1) Zakona o prostornom uređenju Kantona Sarajevo ("Službene novine Kantona Sarajevo", broj: 24/17 i 1/18) i člana 70. stav 1. tačka 2. Statuta Općine Vogošća („Službene novine Kantona Sarajevo" broj 27/14 - Prečišćeni tekst, 14/15 i 9/20), Općinsko vijeće Vogošća, na sjednici održanoj 29.12.2022. godine donijelo je

ODLUKU
O IZMJENI I DOPUNI ODLUKE O PRISTUPANJU IZRADI IZMJENA I DOPUNA
REGULACIONOG PLANA INDUSTRIJSKOG KOMPLEKSA „UNIS" U VOGOŠĆI
Izgradnja poslovnog objekta i rekonstrukcija sa dislokacijom postojeće
saobraćajnice (Skraćeni postupak)

Član 1.

U Odluci o pristupanju izradi izmjena i dopuna Regulacionog plana Industrijskog kompleksa „Unis" u Vogošći – izgradnja poslovnog objekta i rekonstrukcija sa dislokacijom postojeće saobraćajnice (Skraćeni postupak), (Službene novine Kantona Sarajevo broj 15/22), Član 2. (Granice područja za koji se Plan radi), mijenja se i glasi:

Granica obuhvata izmjene i dopune polazi od tromeđe parcela k.č. 1785/7, 1785/9 i 1871, potom produžava na sjeveroistok idući preko parcela k.č. 1871, 2385/1, 1786, 1787/3, 1787/2, 1868, 1594/2, 2751/349, 2751/311, 2751/138, 2751/12, 2751/317, 2751/94, 2751/93 (koordinate prelomnih tačaka: br.1 y=6529080, x=4861760; br.2 y=6529140, x=4861818; br.3 y=6529133, x=4861826; br.4 y=6529227, x=4851871; br.5 y=6529227, x=4861897; br.6 y=6529265, x=4861908; br.7 y=6529305, x=4861909; br.8 y=6529369, x=4851904; br.9 y=6529445, x=4861904; br.10 y=6529478, x=4861927; br.11 y=6529495, x=4861911; br.12 y=6529494, x=4861871) i dolazi do tačke br.13 koja se nalazi na međi između parcela k.č. 2751/107 i 2751/93, a ima koordinate y=6529331, x=4861868. Granica obuhvata produžava na jug idući međama parcela k.č. 2751/93, 1785/6, 1620, 1605 (ne obuhvata ih) i dolazi u tromeđu parcela k.č. 1779, 1785/2 i 1605, potom nastavlja na jugozapad sijekući parcele k.č. 1779 i 1784 i dolazi na južni rub parcele k.č. 1784, te produžava na sjeverozapad idući međama parcela k.č. 1779, 1785/3, 1785/8, 1785/9 (obuhvata ih) i dolazi do mjesta odakle je opis granice i počeo.

Sve gore navdene parcele se nalaze u K.O. Vogošća, Općina Vogošća.
Površina obuhvata iznosi P=3,9 ha.

Član 2.

U članu 10. (Sadržaj Odluke) prije riječi grafički prilog dodaje se riječ Novi.


Član 3.

Ova Odluka stupa na snagu osmog dana od dana objavljivanja u „Službenim novinama Kantona Sarajevo".

Broj: 01-02-692/21
Vogošća, 29.12.2022. godine

PREDSJEDAVAJUĆI
OPĆINSKOG VIJEĆA VOGOŠĆA

Avdo Gljiva

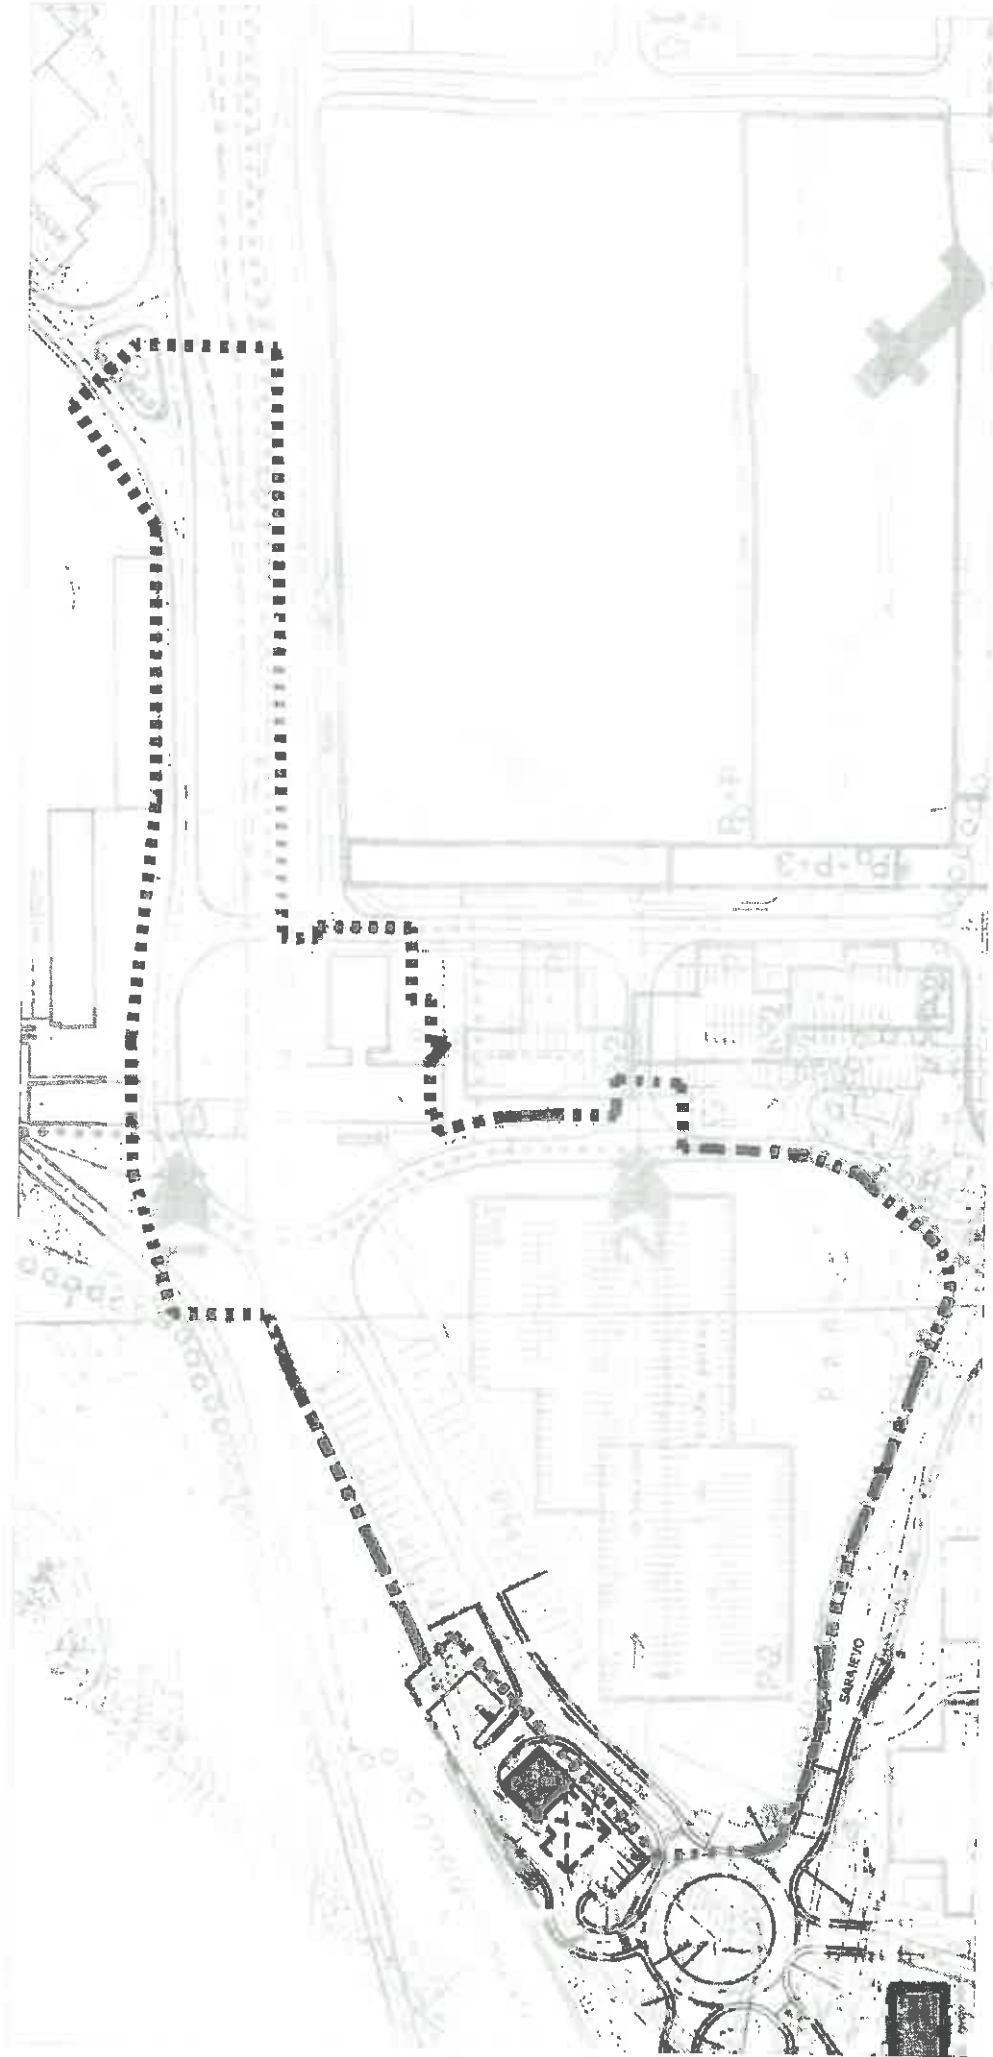

IZVOD IZ REGULACIONOG PLANA "INDUSTRIJSKI KOMPLEKS UNIS VOGOŠĆA", 1:2000
(Sl. novine Grada Sarajevo br: 6/91)



GRANIČA OBUHVATA IZMJENA I DOPUNA REGULACIONOG PLANA
"INDUSTRIJSKI KOMPLEKS UNIS VOGOŠĆA"
Izgradnja poslovnog objekta i rekonstrukcija sa dislokacijom postojećih saobraćajnica
Ploština: 3,9 ha

