


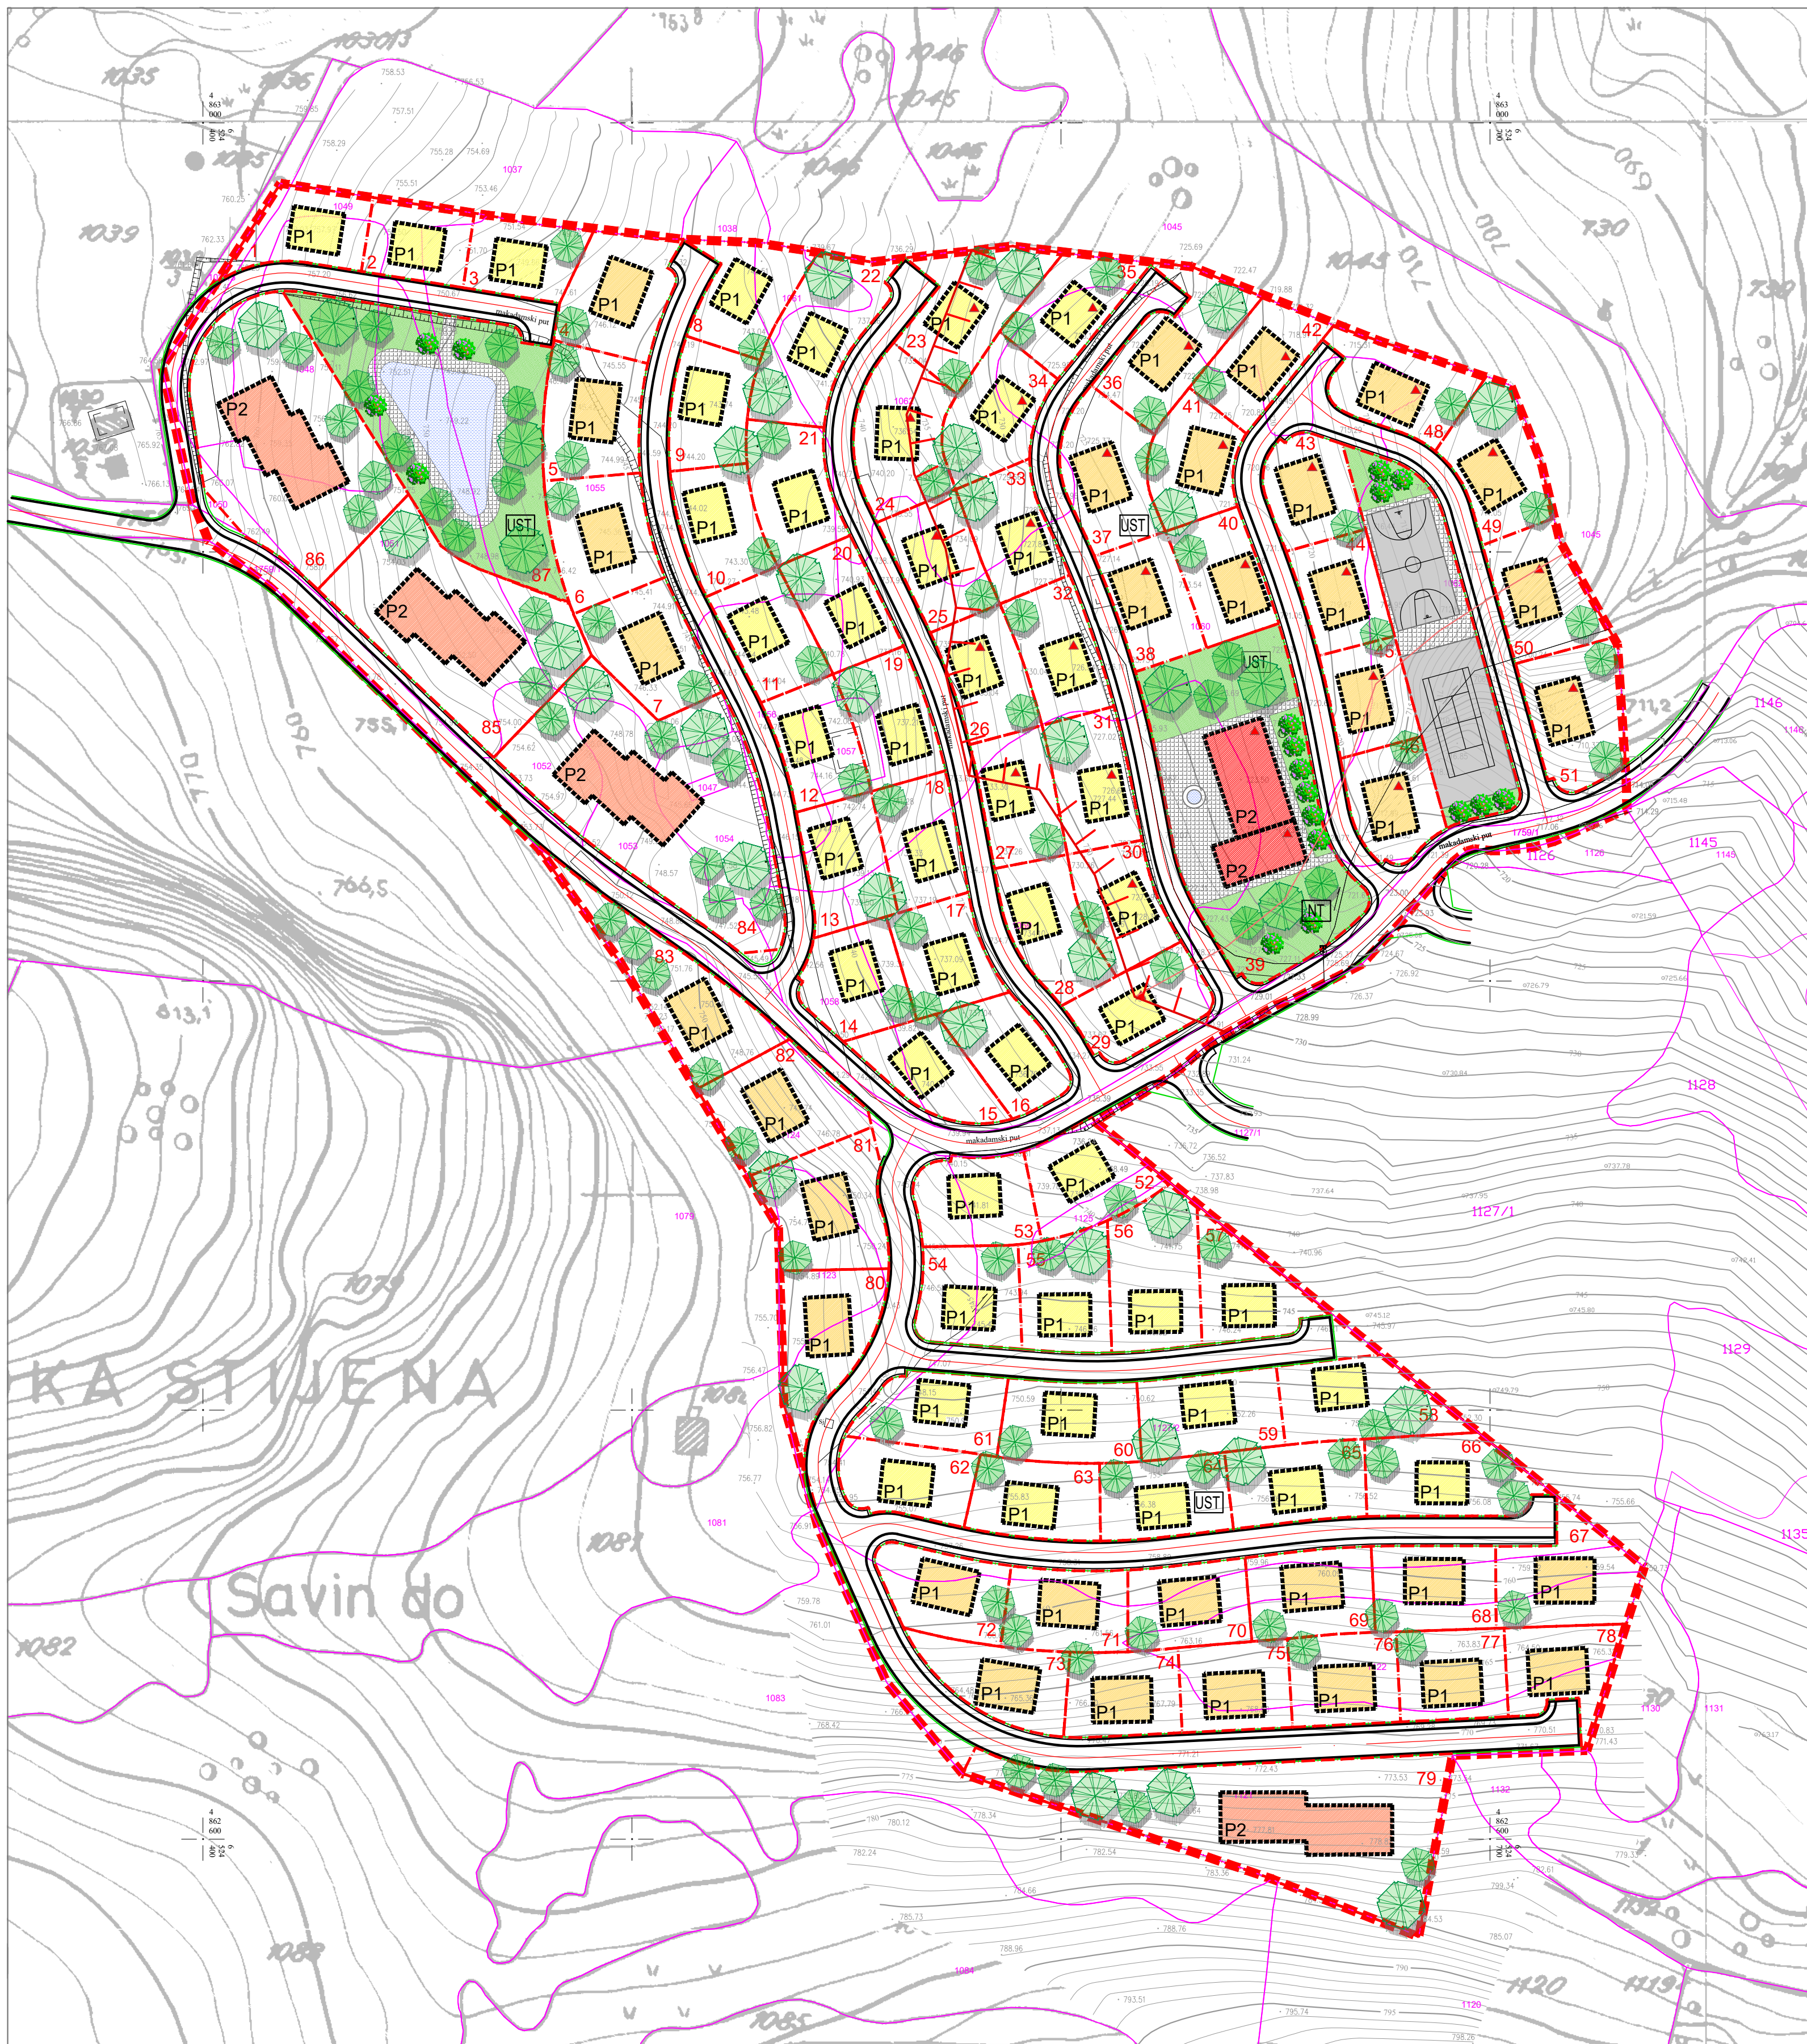

REGULACIONI PLAN "GRADINA 2"

URBANISTIČKO RJEŠENJE
NAMJENA, SPRATNOST I RAZMJEŠTAJ OBJEKATA

1 : 1000

LEGENDA :

- GRANICA OBUHVATA
- REGULACIONA LINIJA GRAĐEVINSKE PARCELE
- OZNAKA GRAĐEVINSKE PARCELE
- REGULACIONA LINIJA SAOBRAĆAJNICE

PLANIRANI OBJEKTI I NAMJENA:

- GRAĐEVINSKA LINIJA OBJEKTA
- SPRATNOST OBJEKTA
- INDIVIDUALNI STAMBENI OBJEKTI - TIP A
- INDIVIDUALNI STAMBENI OBJEKTI - TIP B
- KOLEKTIVNI STAMBENI OBJEKTI
- OBJEKTI DRUŠTVENE INFRASTRUKTURE

Objekti planirani u zoni klizišta definisanog Elaboratom o inženjersko-geološkim i geotehničkim karakteristikama terena (izrađenim od strane GeoAVAS d.o.o. Sarajevo) (Prilikom pribavljanja saglasnosti za izgradnju objekata potrebno je izvršiti detaljna geotehnička istraživanja za svaki pojedinačni objekat u zoni klizišta)

UREĐENO ZELENILO, SPORT I REKREACIJA:

- UREĐENE ZELENE POVRŠINE
- ZELENILO UZ INDIVIDUALNE STAMBENE OBJEKTE
- SPORTSKE POVRŠINE

KOMUNALNA INFRASTRUKTURA I OGRANIČENJA U PROSTORU:

- SAOBRAĆAJNE POVRŠINE

STABILNOST TERENA

- UST USLOVNO STABILAN TEREN
- NT NESTABILAN TEREN
- GRANICA KLIZIŠTA

List br. 7.

NOSILAC PRIPREME:
NAČELNIK OPĆINE VOGOŠĆA

NOSILAC IZRADE:
ZAVOD ZA PLANIRANJE RAZVOJA KANTONA SARAJEVO



Decembar, 2019.